



	看	板
特級	青 砥	
駅だて	駅でん	額式
	ガラス額	大型 ボード

06/03/31現在

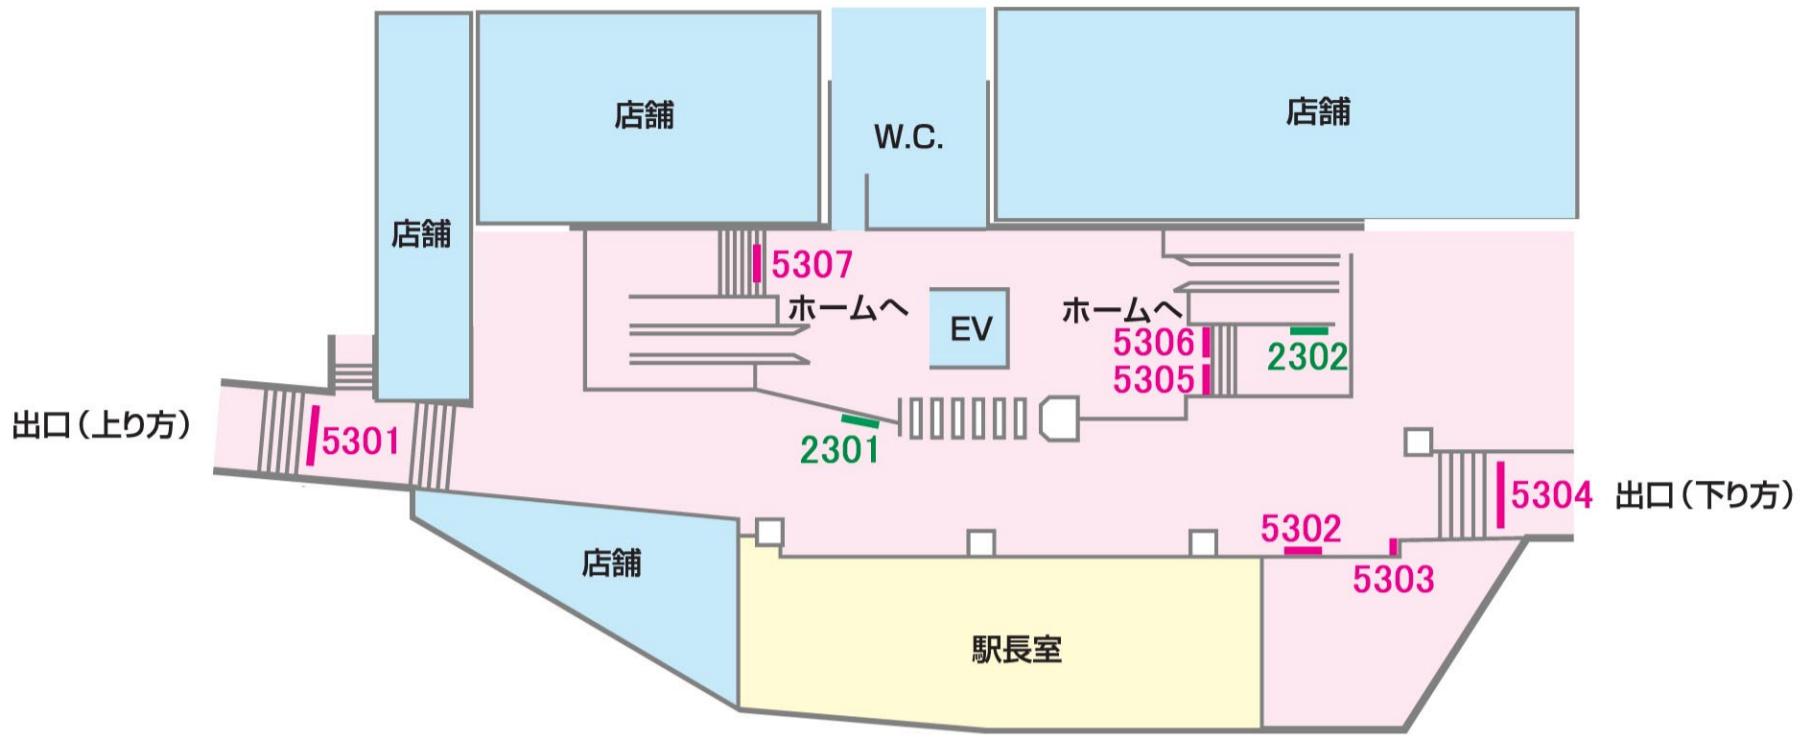

2Fホーム 上り

山 側

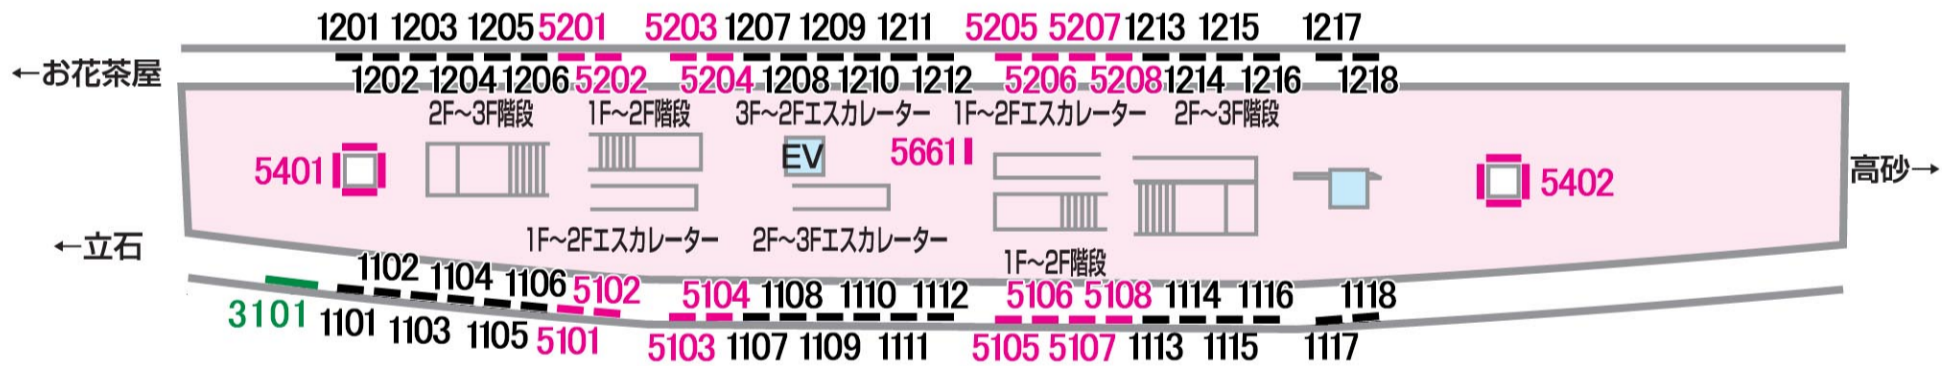

海 側

3Fホーム 下り

山 側



海 側