


←京成津田沼(下り)

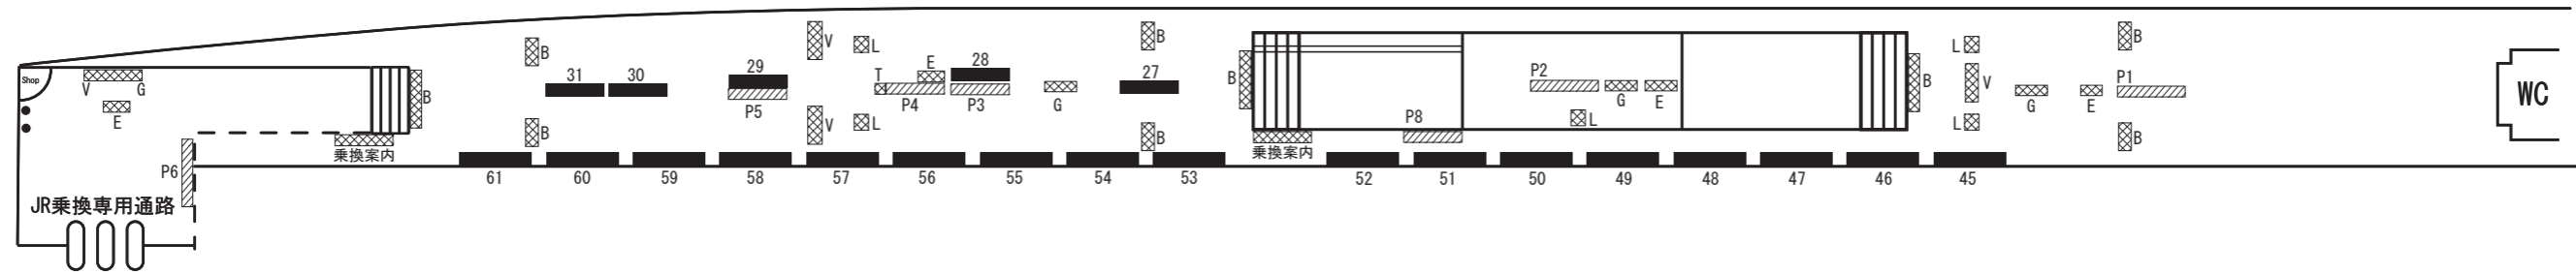

A	R			種類	位置	規格(板寸)mm	規格(見寸)mm	電気設備	備考	種類	位置	規格(板寸)mm	規格(見寸)mm	電気設備	備考
		B		駅でん(線路側)	1~24	1175×1794	1152×1752	40W×6本		駅でん(ホーム)	45~52	495×3950	478×3925	40W×6本	欄間
		C		駅でん(ホーム)	27~31	680×2930	650×2900	40W×2本	吊下両面	駅でん(ホーム)	53~61	495×3950	467×3920	40W×6本	欄間
		D		駅でん(階段)	32	967×2672	930×2630	40W×6本		Pボード(ホーム)	P1・P2	1155×2935			B1(各4枚)両面
		E		駅でん(階段脇)	33	625×1653	540×1640	40W×2本・20W×2本		Pボード(ホーム)	P3~P5	1160×2360			B1(各3枚)両面
		F		駅でん(階段脇)	34	625×1655	590×1620	40W×2本・20W×2本		Pボード(乗換通路)	P6	1160×2790			B1(3枚)片面
		G		駅でん(階段脇)	35	1192×1582	1165×1557	40W×5本		Pボード(ホーム)	P8	1160×1560			B1(2枚)片面
		H		駅でん(コンコース)	36	1176×1677	1150×1650	40W×3本・20W×2本		駅額(階段)	62~69	1140×805	1110×780		階段
		J		駅でん(コンコース)	37	1025×1975	1015×1960	40W×3本・20W×3本		駅だて(線路側)	1		1784×5410		(上45・下20)
		L		駅でん(コンコース)	38・39	630×1657	590×1620	40W×3本・20W×2本							
		N		駅でん(階段)	B1・B2	500×4297	445×4240		両面						
		M		駅でん(コンコース)	C1	760×1685									

