


# 工事中

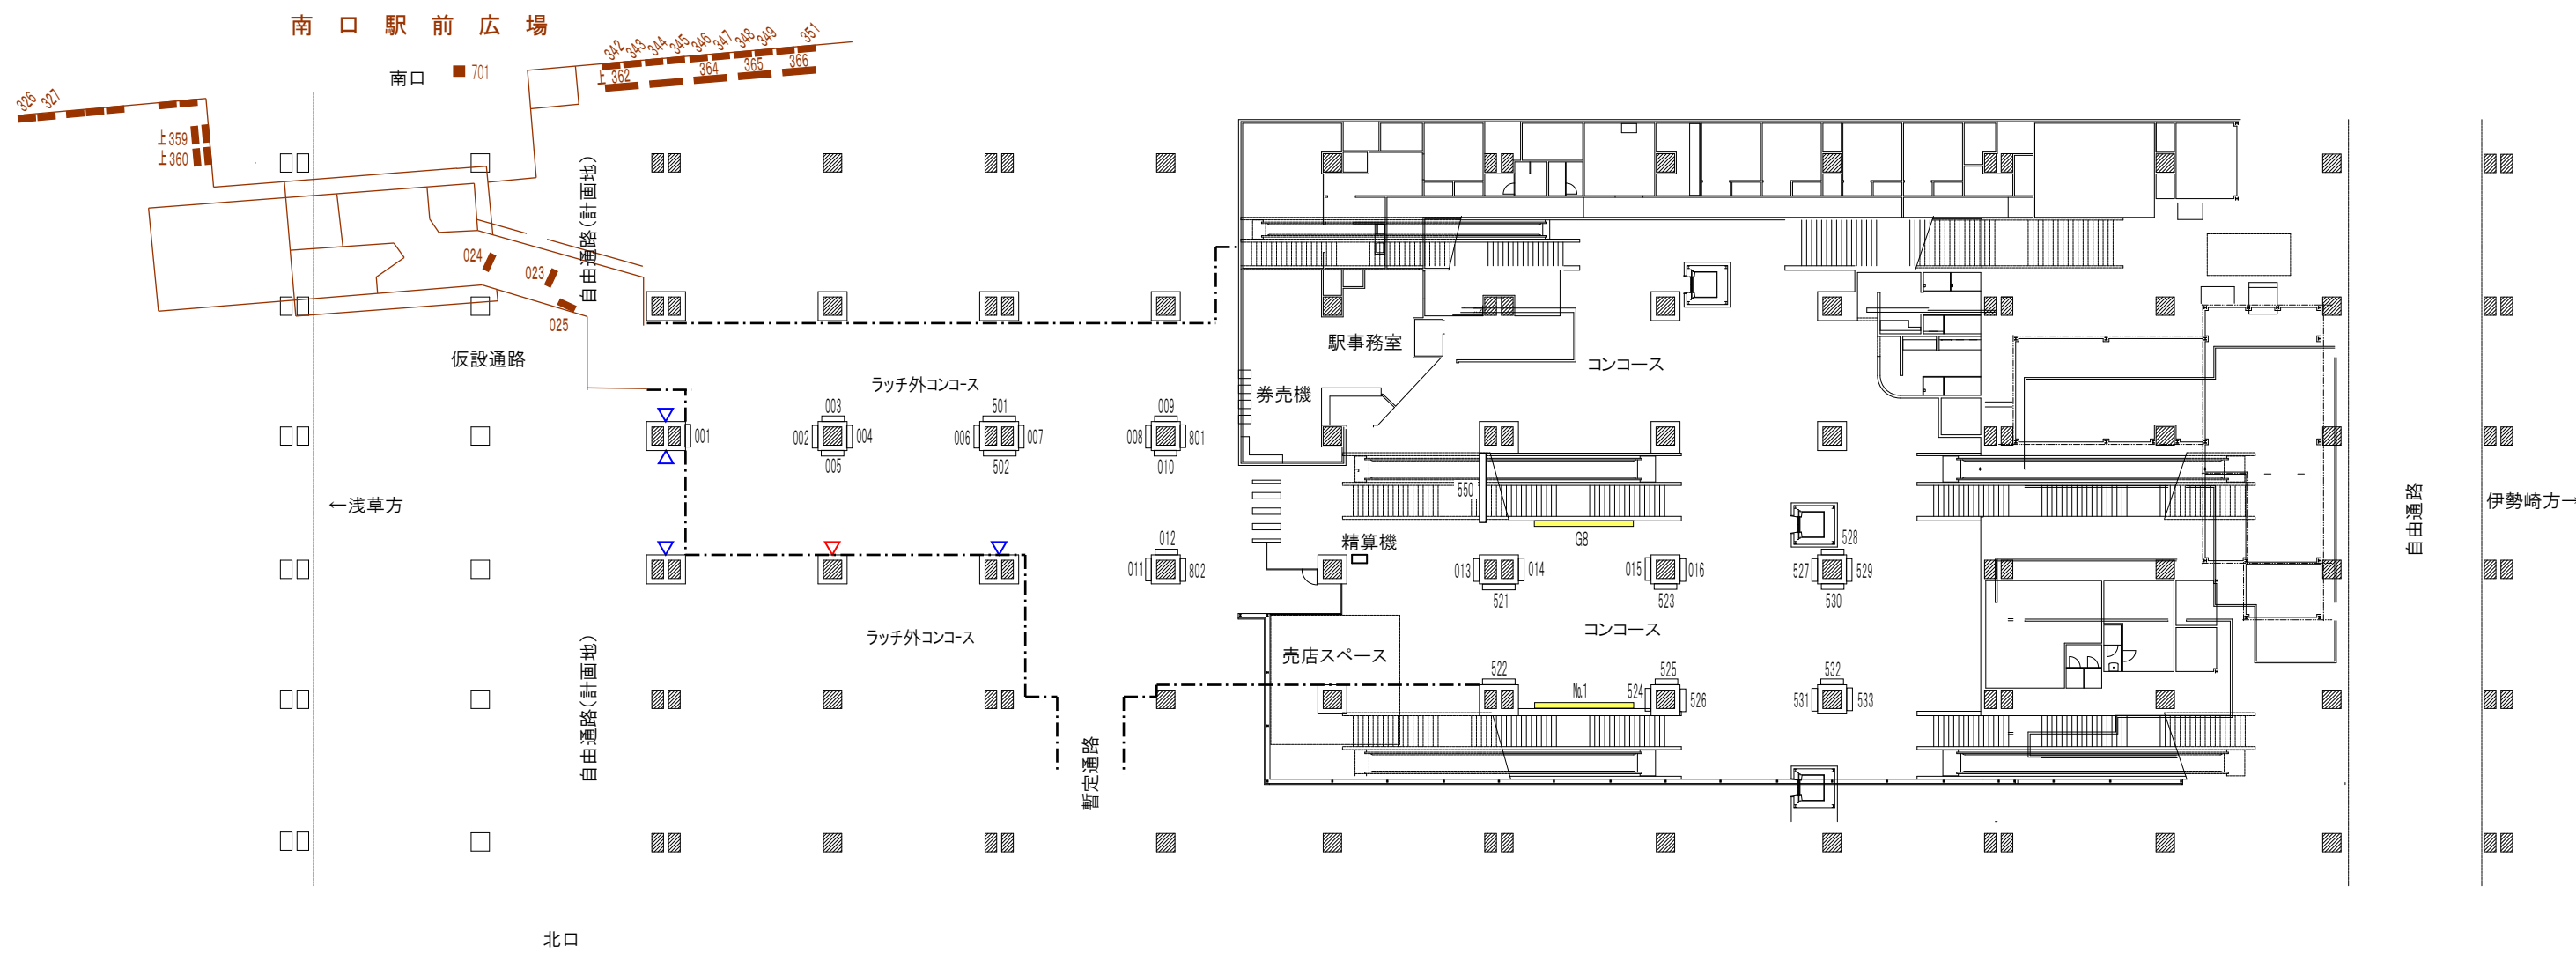

ポスター板一覧

1	2	3	4	5	6	7	8
---	---	---	---	---	---	---	---

No.1 B1×8